




USOS	M²	USO ESPECIFICO
COMERCIAL		Actividades Logísticas Graneles
COMERCIAL MUELLES	361.346m²	Mercancía General
COMERCIAL ZAL	387.266m²	Tráfico Mixto Graneles Líquidos Náutico Deportivo
PESQUERO	26.474m²	Pesquero
NAÚTICO DEPORTIVO	17.906m²	Náutico Deportivo
COMPLEMENTARIO	71.531m²	Servicios Generales Terciario Mercancía General
ZONA DE SERVICIO		



Puerto de Motril
GRANADA

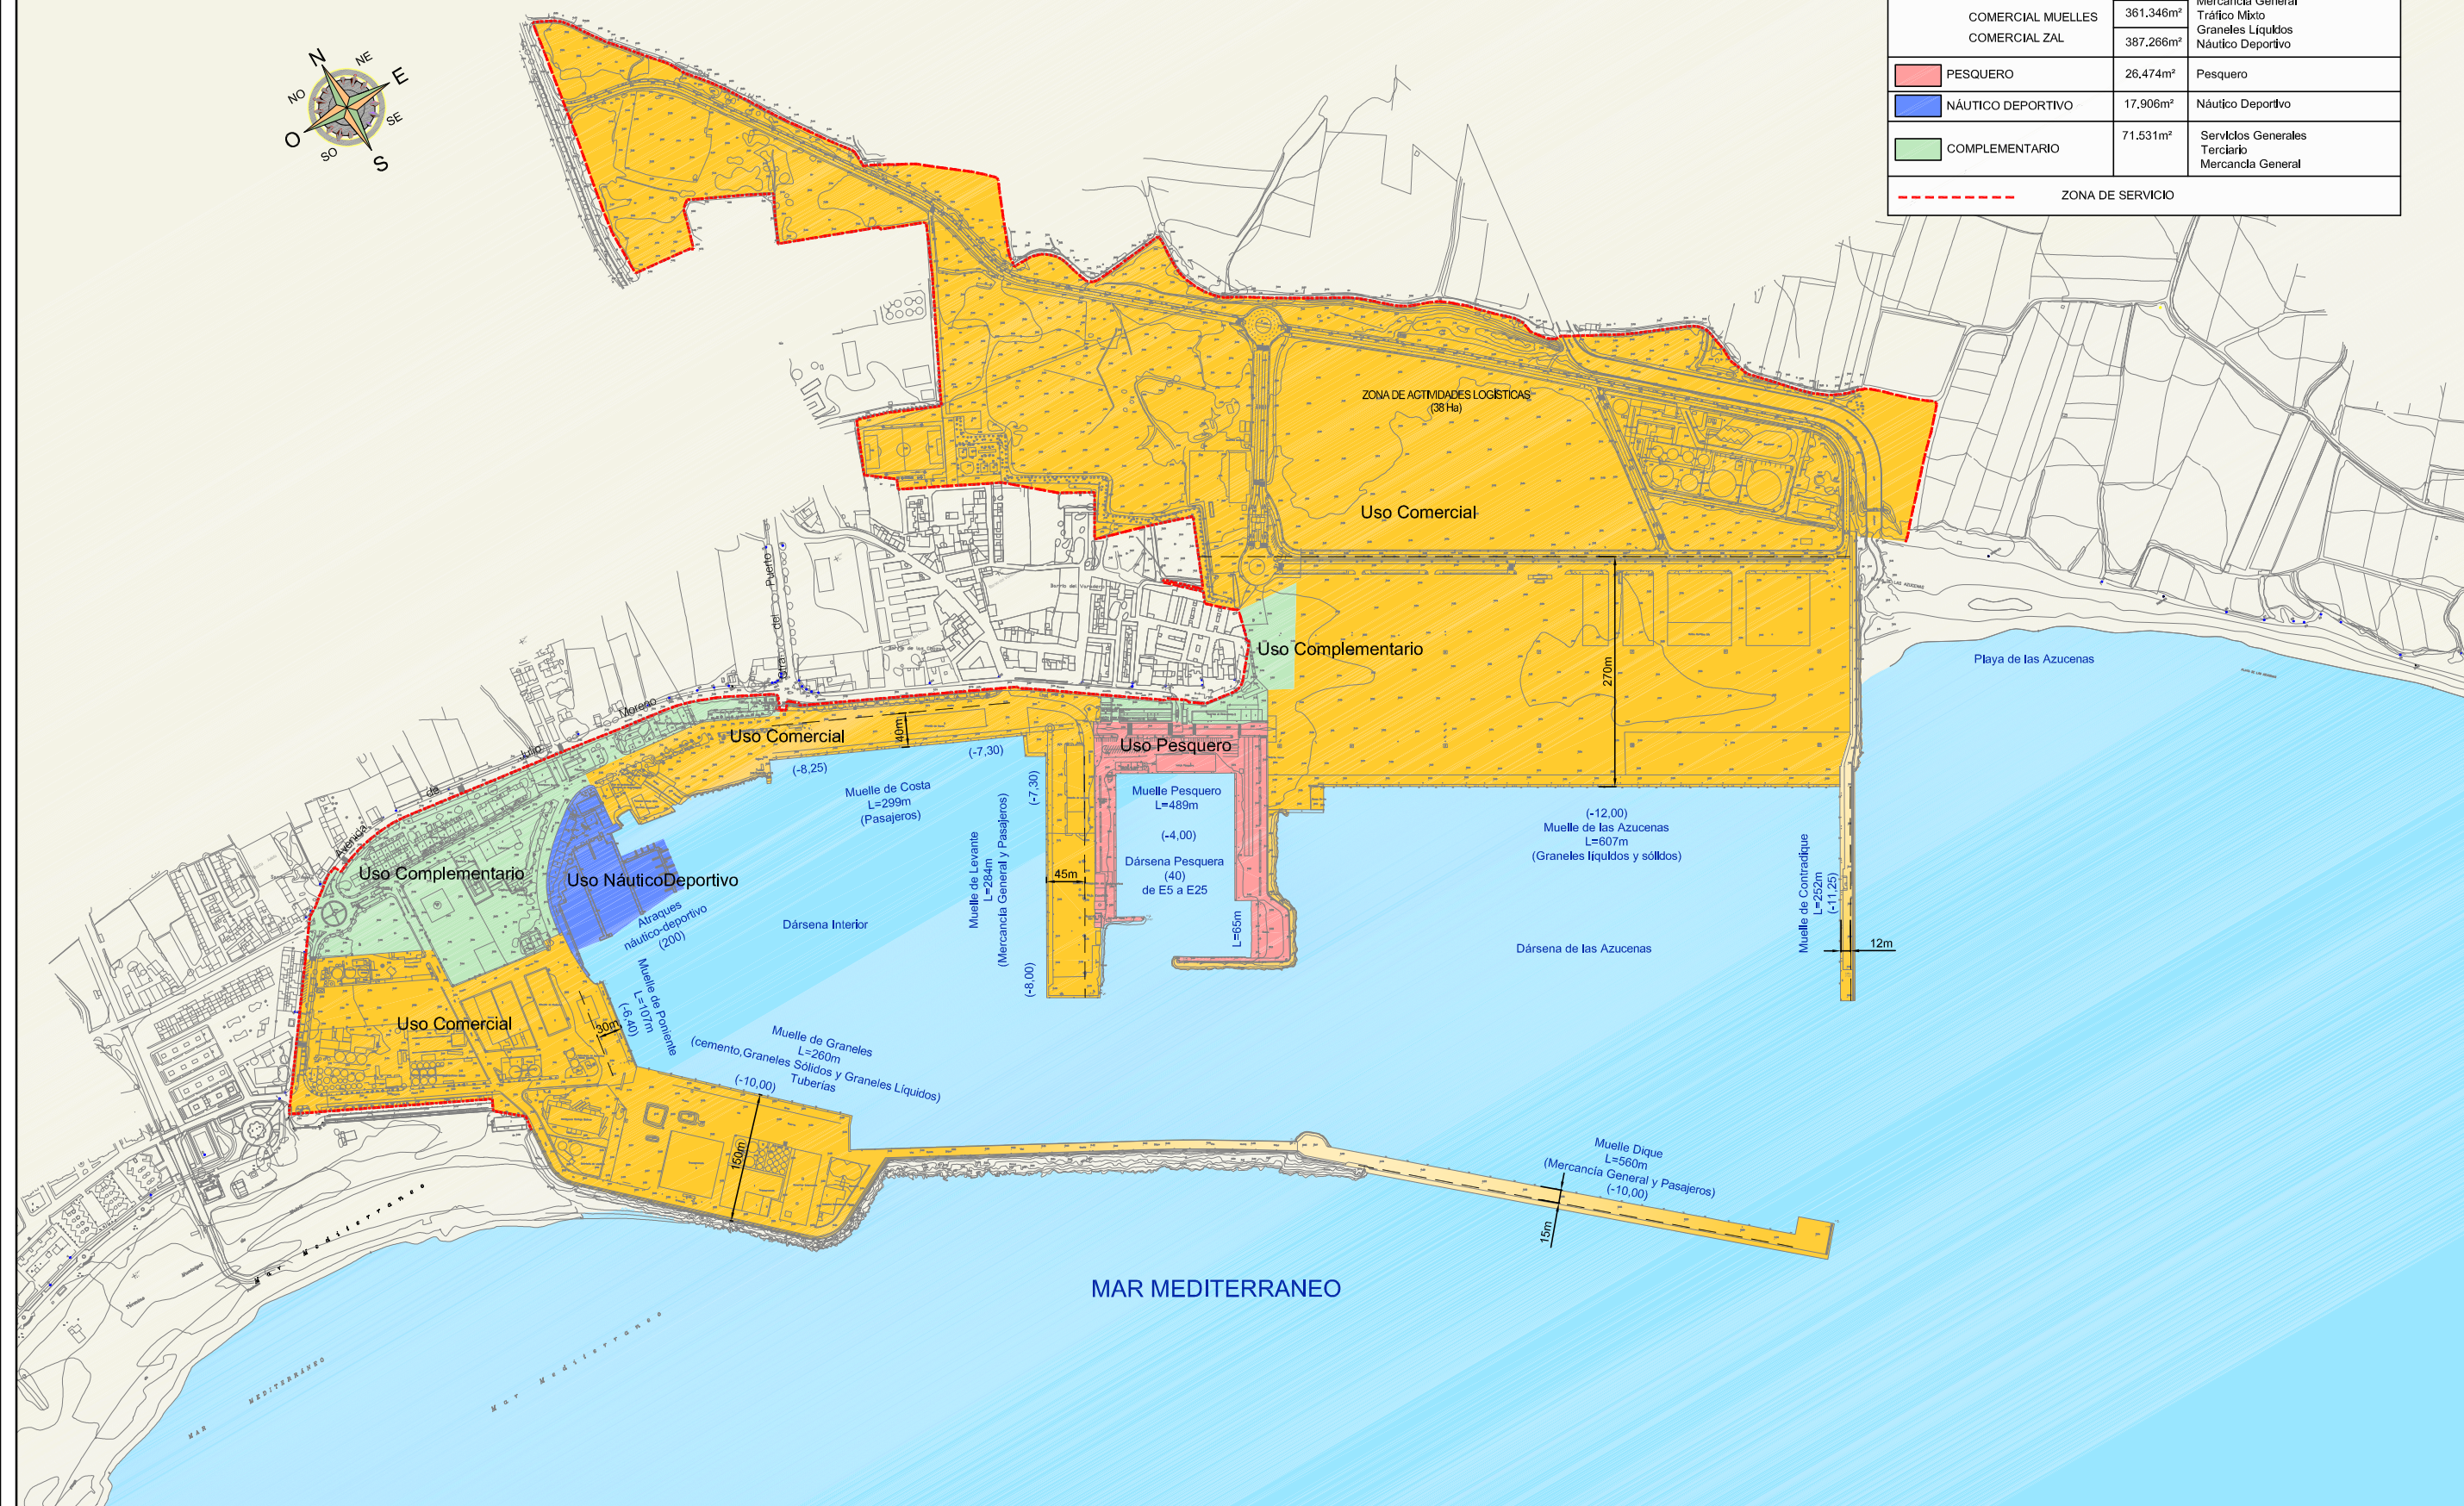

FECHA:
JUNIO
2011

PLAN DIRECTOR DE INFRAESTRUCTURAS
DEL PUERTO DE MOTRIL

ESCALA
1:7.500

NOMBRE DEL PLANO:
PLAN DE UTILIZACIÓN DE ESPACIOS PORTUARIOS
USOS PORTUARIOS ACTUALES

PLANO N.º

1.1