


Sección Tipo 4
Nuevo Muelle en Poniente

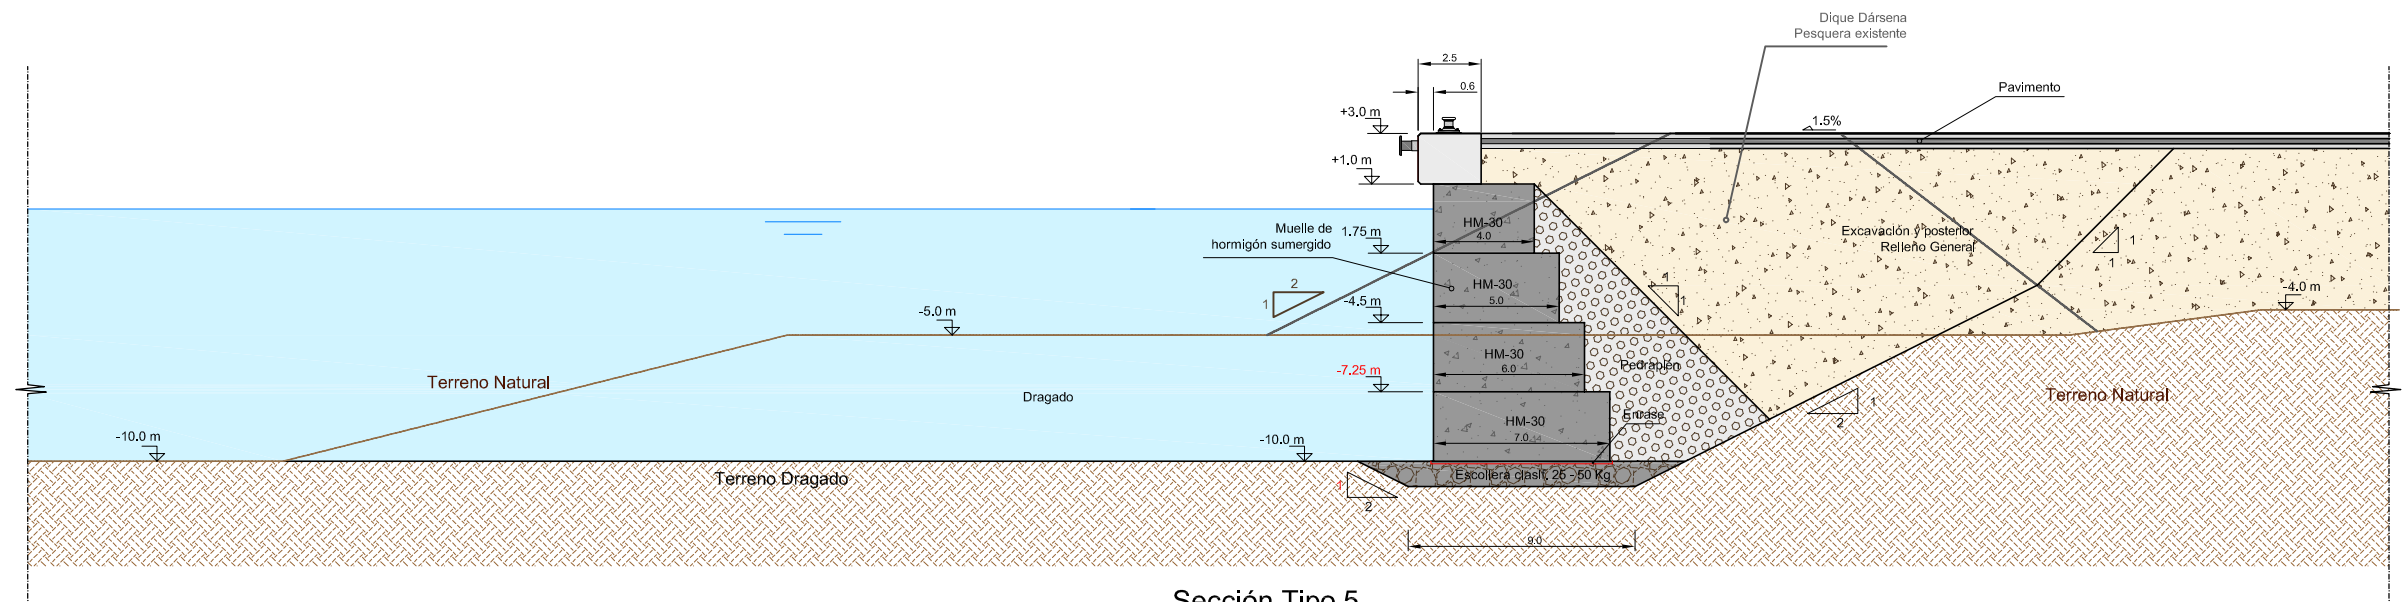

Sección Tipo 5
Nuevo Muelle en la Canal