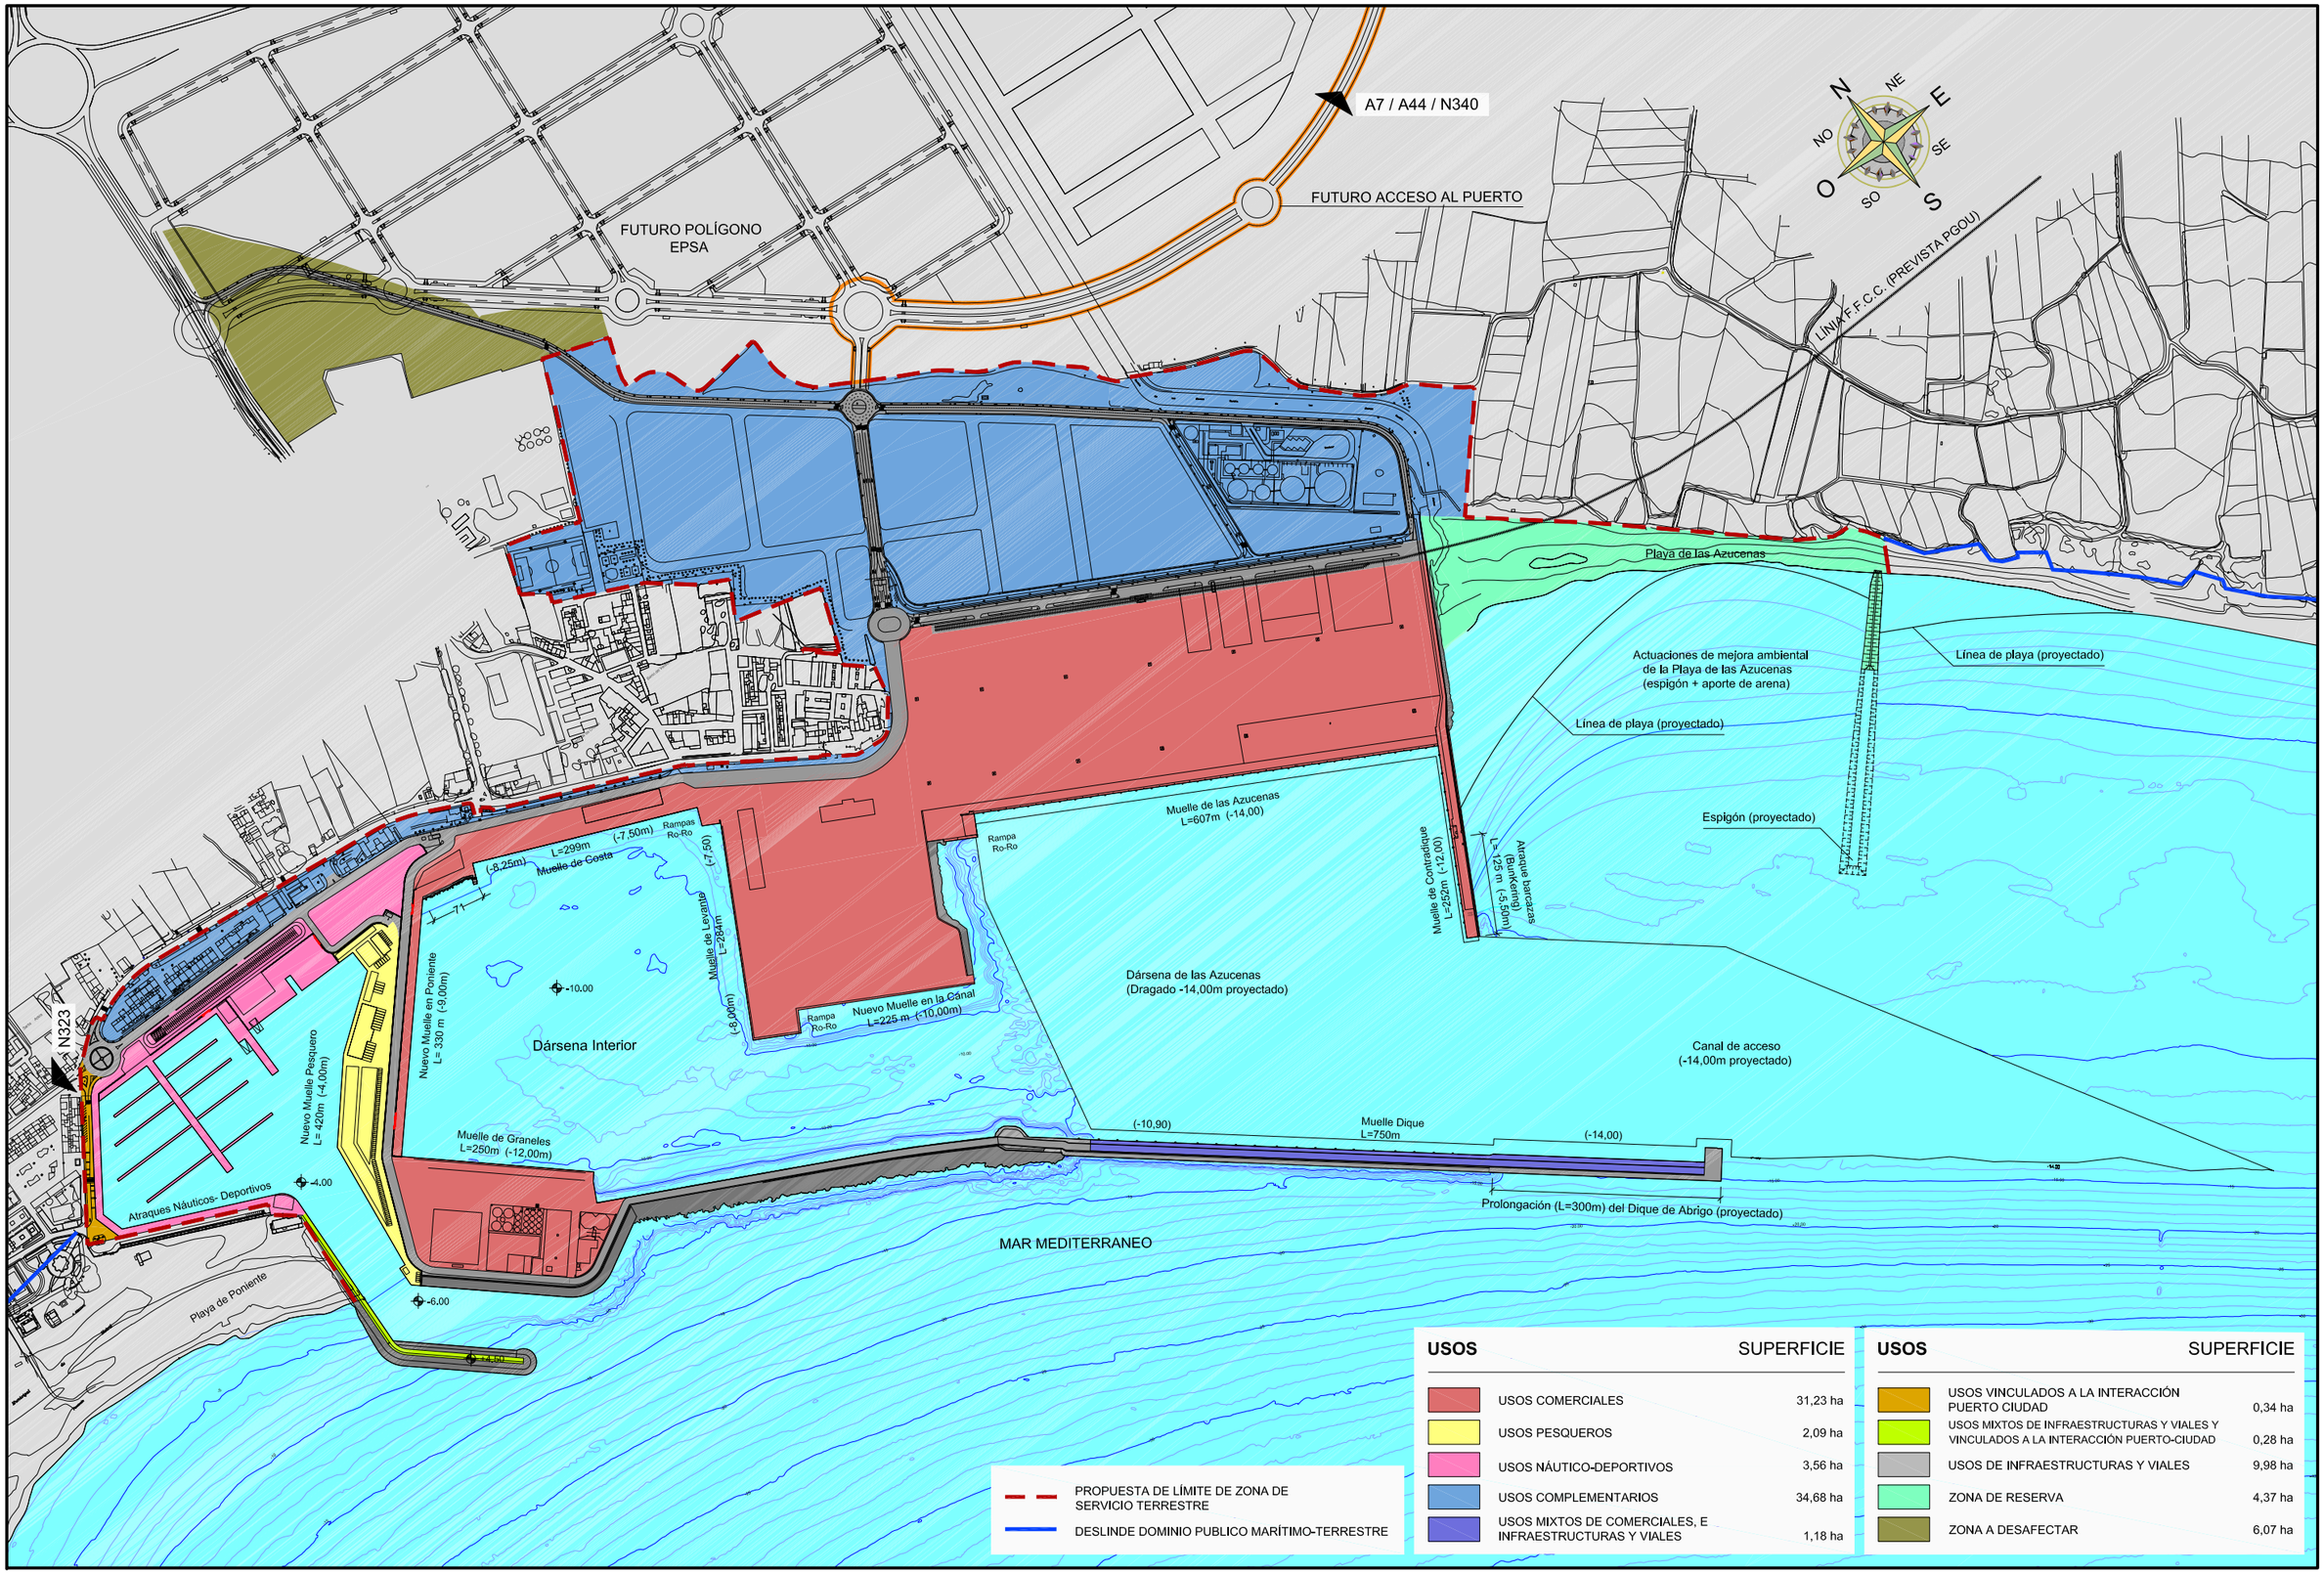

USOS	SUPERFICIE
USOS COMERCIALES	31,23 ha
USOS PESQUEROS	2,09 ha
USOS NÁUTICO-DEPORTIVOS	3,56 ha
USOS COMPLEMENTARIOS	34,68 ha
USOS MIXTOS DE COMERCIALES, E INFRAESTRUCTURAS Y VIALES	1,18 ha

USOS	SUPERFICIE
USOS VINCULADOS A LA INTERACCIÓN PUERTO CIUDAD	0,34 ha
USOS MIXTOS DE INFRAESTRUCTURAS Y VIALES Y VINCULADOS A LA INTERACCIÓN PUERTO-CIUDAD	0,28 ha
USOS DE INFRAESTRUCTURAS Y VIALES	9,98 ha
ZONA DE RESERVA	4,37 ha
ZONA A DESAFECTAR	6,07 ha

PROPUESTA DE LÍMITE DE ZONA DE SERVICIO TERRESTRE

DESLINDE DOMINIO PUBLICO MARÍTIMO-TERRESTRE

GOBIERNO DE ESPAÑA
MINISTERIO DE FOMENTO
Puerto de Motril
GRANADA
ESTRADAPORTCONSULTING
europrincipia

FECHA: JUNIO 2011

PLAN DIRECTOR DE INFRAESTRUCTURAS DEL PUERTO DE MOTRIL

ESCALA 1:8.000

NOMBRE DEL PLANO: PROPUESTA DE USOS PORTUARIOS

PLANO NÚM. 15.0