


Sección Tipo 1
Dique Rebasable (Alineación 1)
Marina deportiva - pesquera
Puerto de Motril

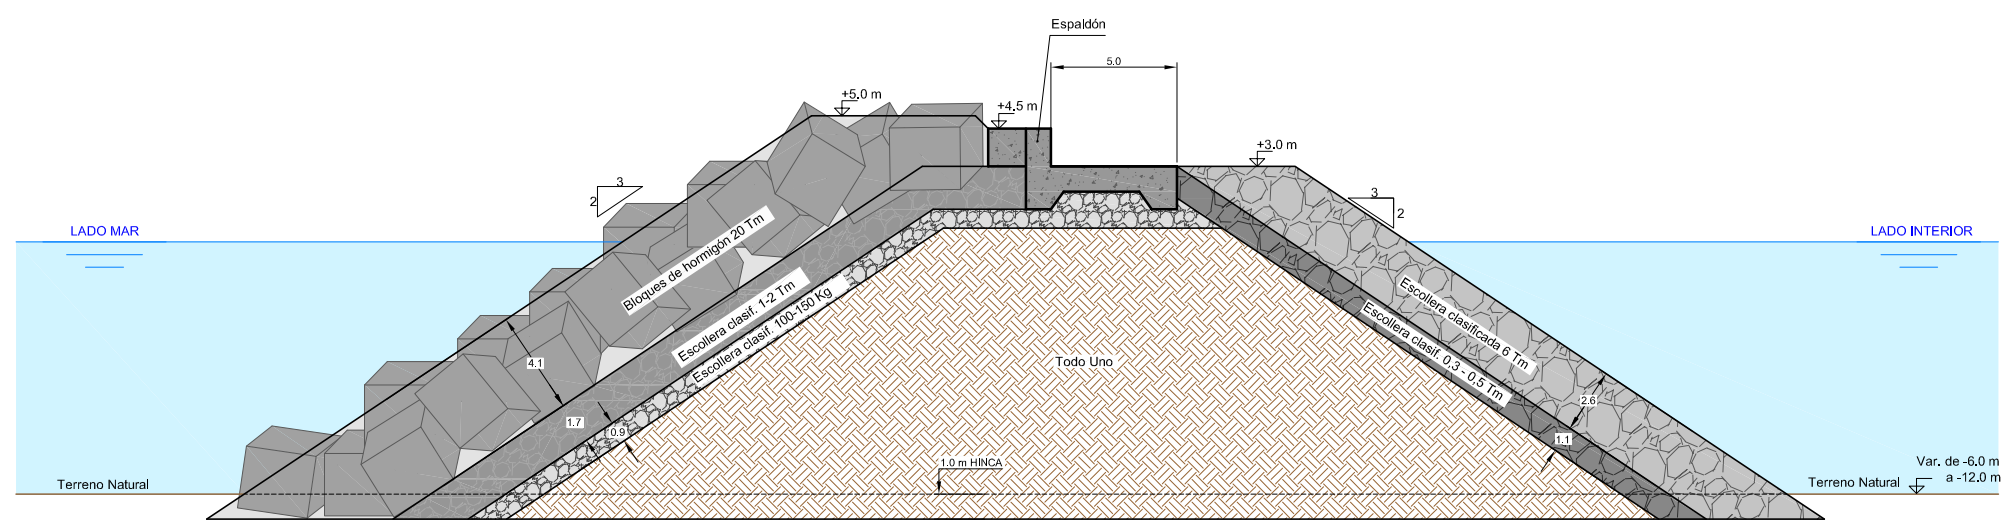

Sección Tipo 2
Dique Rebasable (Alineación 2)
Marina deportiva - pesquera
Puerto de Motril

DIQUE REBASABLE			
$H_s = 4,875 \text{ m}$ $T_p = 11 \text{ s}$	$\left. \begin{array}{c} \text{Formulación} \\ \text{Van der Meer} \end{array} \right\} \circ$	$\left. \begin{array}{c} \text{Nivel de daños} \\ \text{No} = 0,5 \\ \text{Talud: 3H:2V} \end{array} \right\} \circ$	$W = 20 \text{ Tm}$ En tronco
Morro Talud: 2H:1V			